


YRITTÄJÄNTIE

TEOLLISUUSTIE

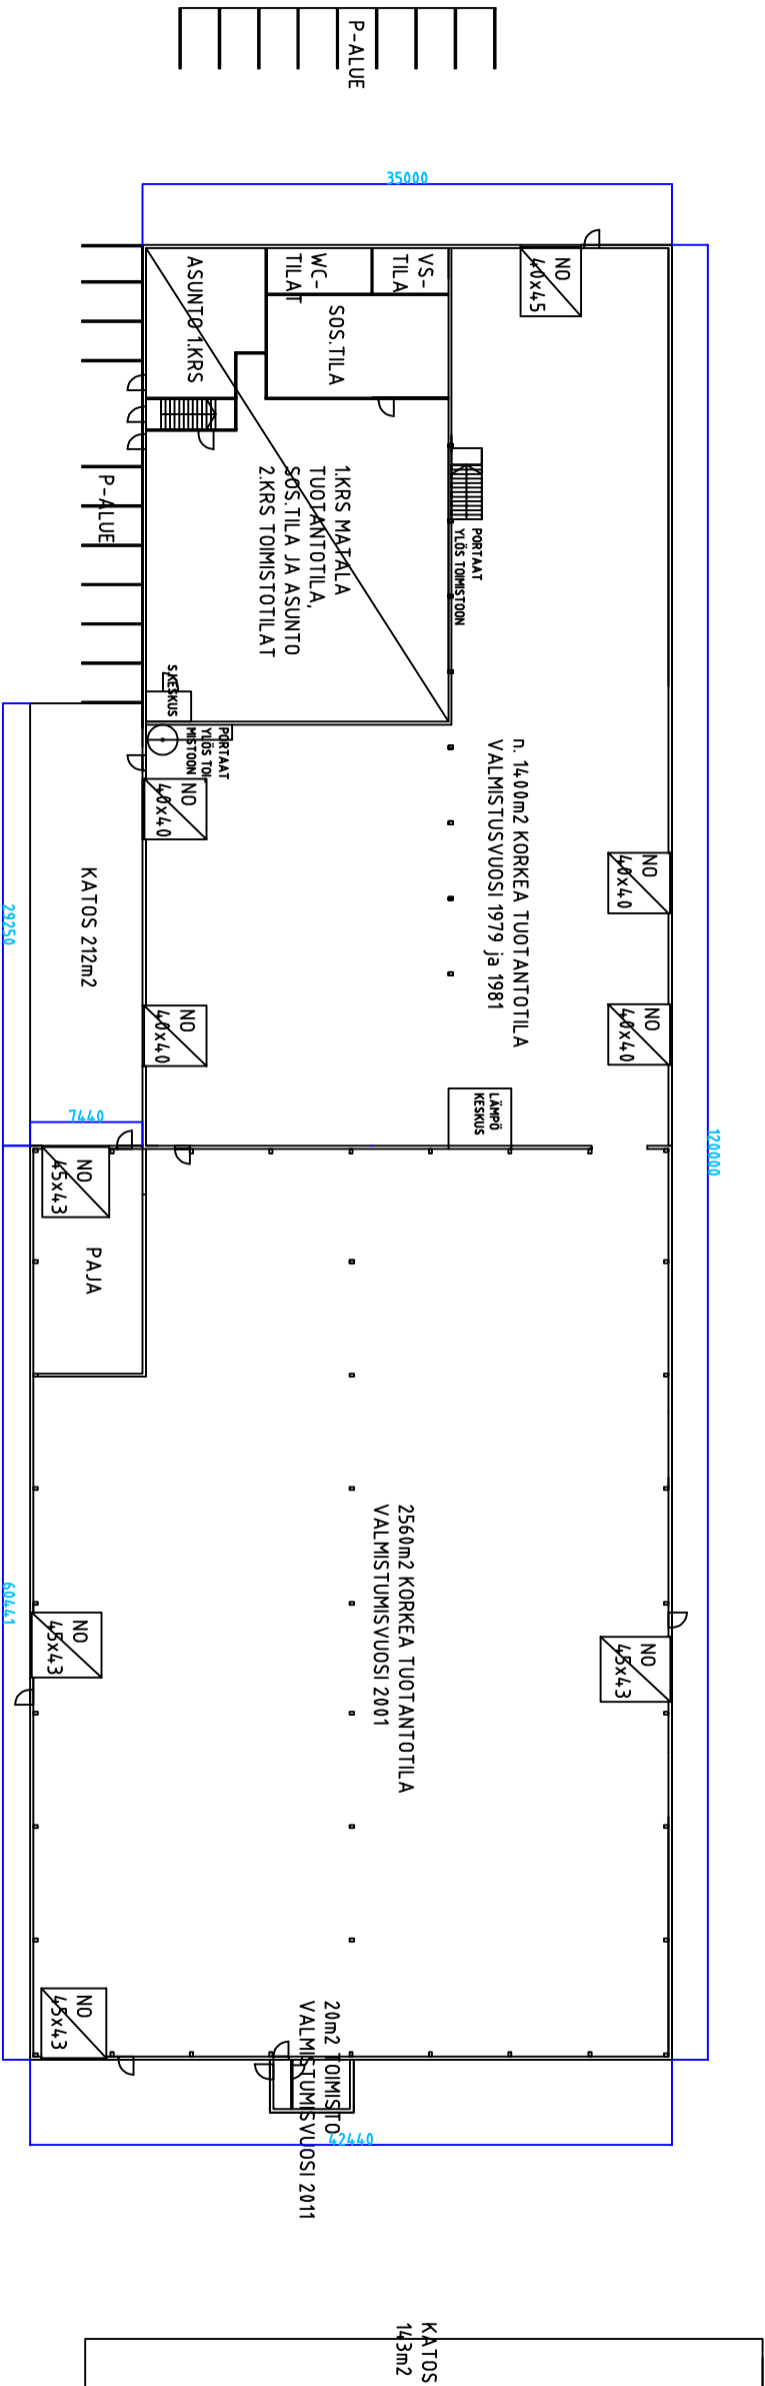

408-007-0702-0003-X TEOLLISUUSTIE 5 LAPUA  
TONITTI 12389m<sup>2</sup>, KERROSALA 5279,50m<sup>2</sup>  
VALMISTUSVUOSI 1979 KORKEA TILA 420m<sup>2</sup>  
LAAJENNUS 1981 KORKEA OSA + TOIMISTOT 2700m<sup>2</sup>  
LAAJENNUS 2001 KORKEA OSA 2560m<sup>2</sup>  
LAAJENNUS 2011 TOIMISTO 20m<sup>2</sup>  
KATOKSET 2016 212m<sup>2</sup>  
KANTAVA RAKENNE KORKEA OSA 1979: KIVI/METALLI  
KANTAVA RAKENNE KORKEA OSA + TOIMISTOT 1981: PUU  
KANTAVA RAKENNE KORKEA OSA 2001: METALLI  
KANTAVA RAKENNE TOIMISTO 2011: PUU  
KANTAVA RAKENNE KATOKSET: METALLI  
JULKISIVU METALLI  
PALOLUOKKA P3  
PALOVAARALLISUUSLUOKKA 1  
SUOJAUSTASO 2, AUTOMAATTINEN PALOILMOITIN  
VÄESTÖNSUOJALUOKKA S1  
ILMANVAIHTOKONE TOIMISTOSSA JA SOS-TILASSA  
KAUKOLÄMPÖ  
LED VALAISTUS

COMPANY NAME	PIRISTEEL	FSCM NO	SHEET	SCALE
SIZE	A3			1:500
DRAWN	6.11.2017			
CHECK	KH			
APPR.	KH			
ISSUED				
REV				
CONTRACT NO				
			PIRISTEEL-TEOLLISUUSTIE_5_LAPUA	
			TEOLLISUUSHALLI	
			DWG NO	