



PÄÄTY LOUNAASEEN

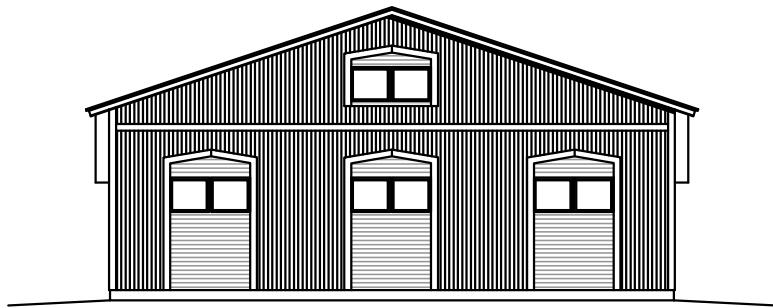


JULKISIVU KAAKKOON

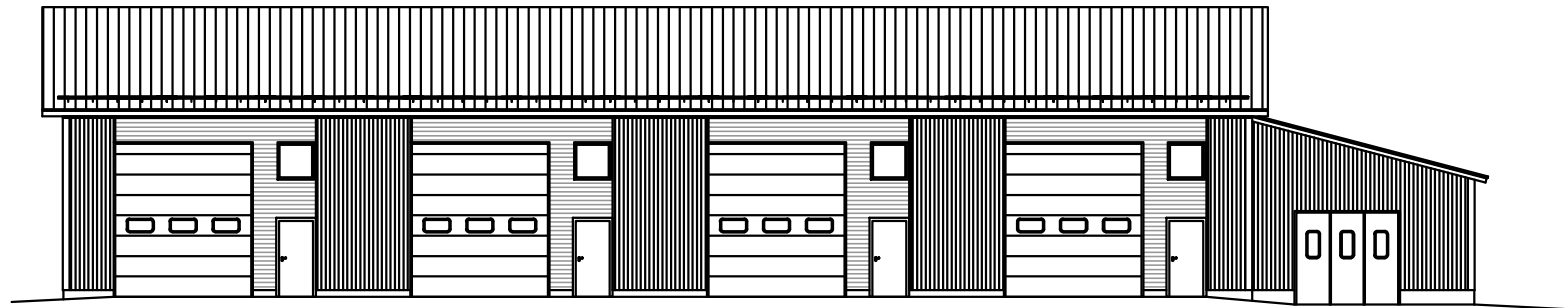

- ① PIELILISTAT, VALKOINEN
- ② PROFIIPELTI, PUNAINEN,
- ③ PROFIIPELTI, TUMMAN HARMAA,
- ④ PROFIIPELTI, VAALEAN HARMAA,
- ⑤ SOKKELI BETONIPINNALLA

VESIKATON TURVAVARUSTEET RakMK F2 MUKAAN

JULKISIVU LUOTEeseen

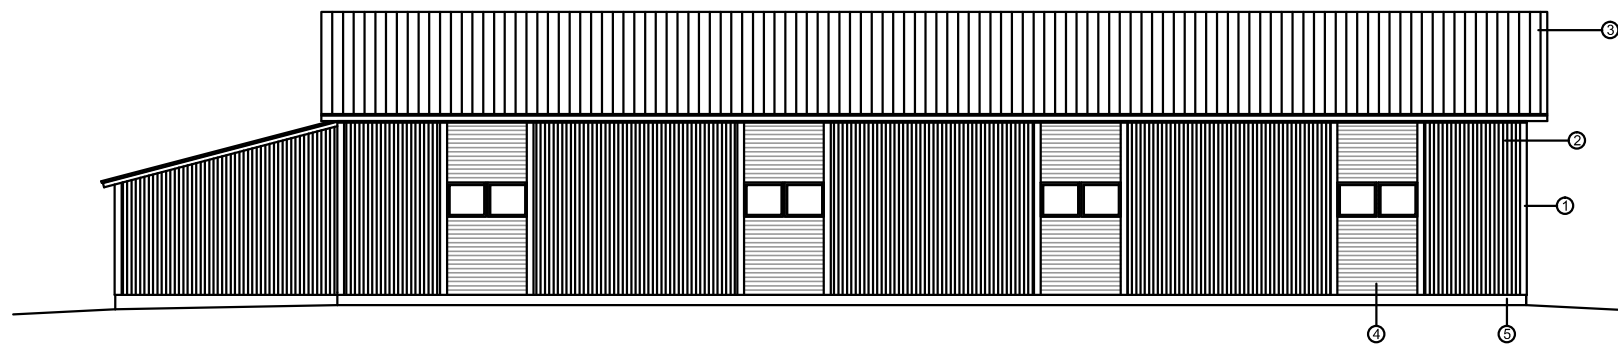

PÄÄTY KOILLISEEN

