


VIRKATALOO

3. kerroksen etätyötila käytössä 1.10.2020 alkaen

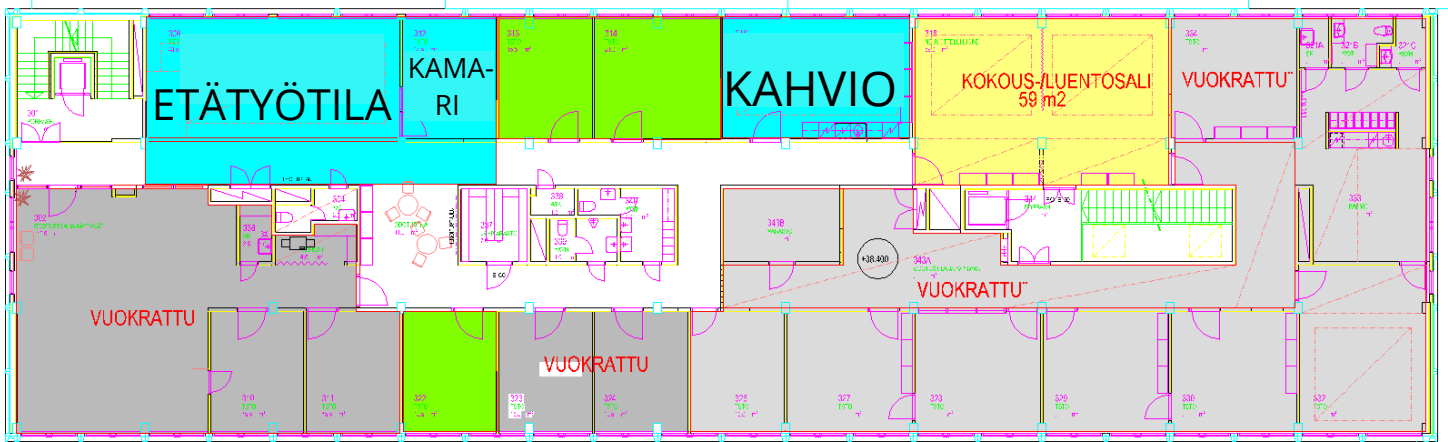

Sinisellä merkityt tilat ovat etätyökäytössä

KÄYNTI TUOMAALANKADUN PUOLEISESTA PÄÄDYSTÄ

Vasemmalla hissi, jolla kolmoskerrokseen

Kuukausikortin hintaan sisältyy:

- langaton nettiyhteys ja oma lukollinen kaappi
- työpiste, jossa 24 tuuman näyttö ja osassa pöytiä on kannen korkeus säädettävissä
- Kamariksi merkityn tilan käyttö varauslistan perusteella, kamariin sopii kuusi henkilöä, kuukausikorttilaisen avain käy Kamarin oveen.
- kahvihuoneen, jossa on yhteinen kylmäsäilytys, kahvin- ja vedenkeitin
- mahdollisuus tulostaa muutamia sivuja
- arvonlisävero, 24 %
- wc-tilojen käyttö

50 €
viikko
tai 111,60 €
kuukausi



Varaa tila
0400 267 605
Virkataloo Oy
Lassilantie 12
62100 Lapua