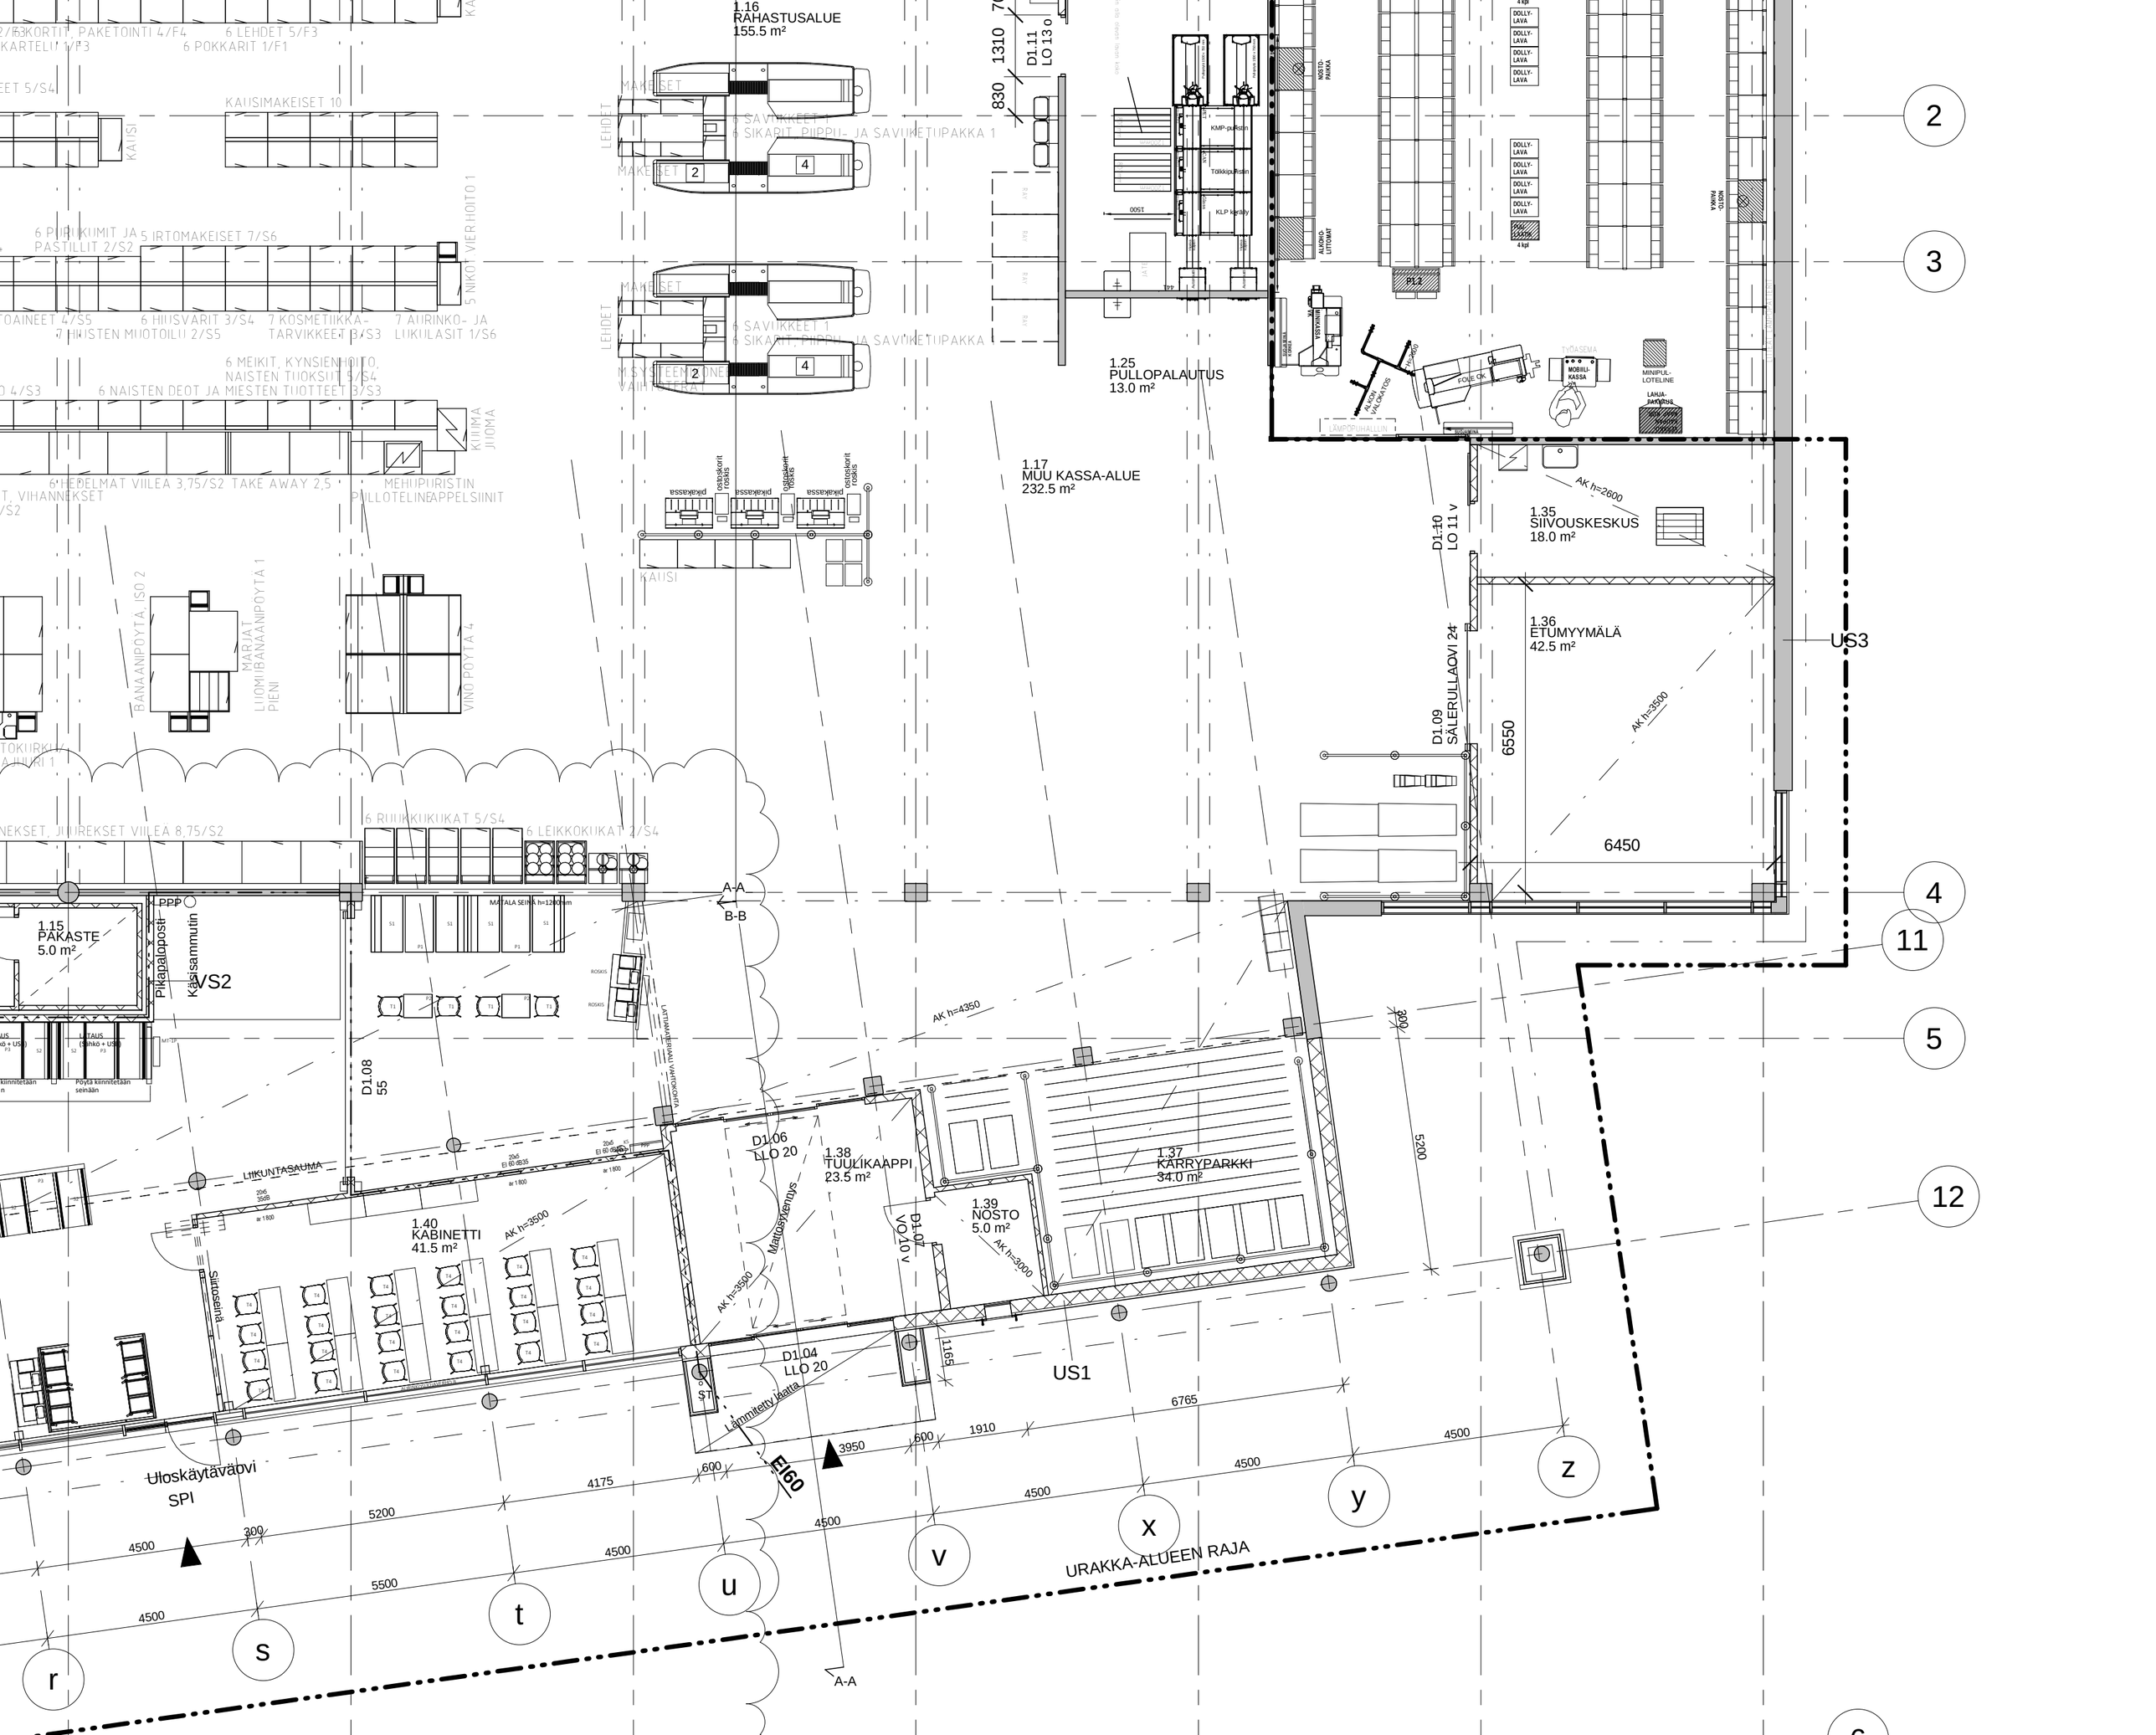

1.16
RAHASTUSALUE
155.5 m²
1.25
PULLOPALAUTUS
13.0 m²
1.17
MUU KASSA-ALUE
232.5 m²
1.35
SIIVOUSKESKUS
18.0 m²
1.36
ETUMYYMÄLÄ
42.5 m²
D1.09
SÄLERULLAOVI 24
D1.10
LO 11 v
D1.11
LO 13 o
1.15
PAKASTE
5.0 m²
VS2
D1.08
55
1.40
KABINETTI
41.5 m²
D1.06
LLO 20
1.38
TUULIKAAPPI
23.5 m²
D1.07
VO 10 v
1.39
NOSTO
5.0 m²
1.37
KARRYPARKKI
34.0 m²
D1.04
LLO 20
US1
US3
Uloskäytäväovi
SPI
URAKKA-ALUEEN RAJA
EI60
A-A
B-B
6550
6450
6765
5200
5500
4500
4175
3950
1910
300
1165